
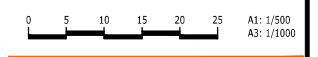


- EZAUGARRIAK/LEYENDA
- * ORDENAZIOZ KANPO ERABILERA ALDAKETAREN ONDORIOZ FUERA DE ORDENACION POR CAMBIO DE USO
 - ORDENAZIOZ KANPO FUERA DE ORDENACION
 - HIRIGINTZA-DESEGOKITASUN INADECUACION URBANISTICA
 - KONTZERBAZIOA CONSERVACION
 - BERREGINTZA REEDIFICACION
 - ELEMENTU DISKORDANTEAK ELEMENTOS DISCORDANTES

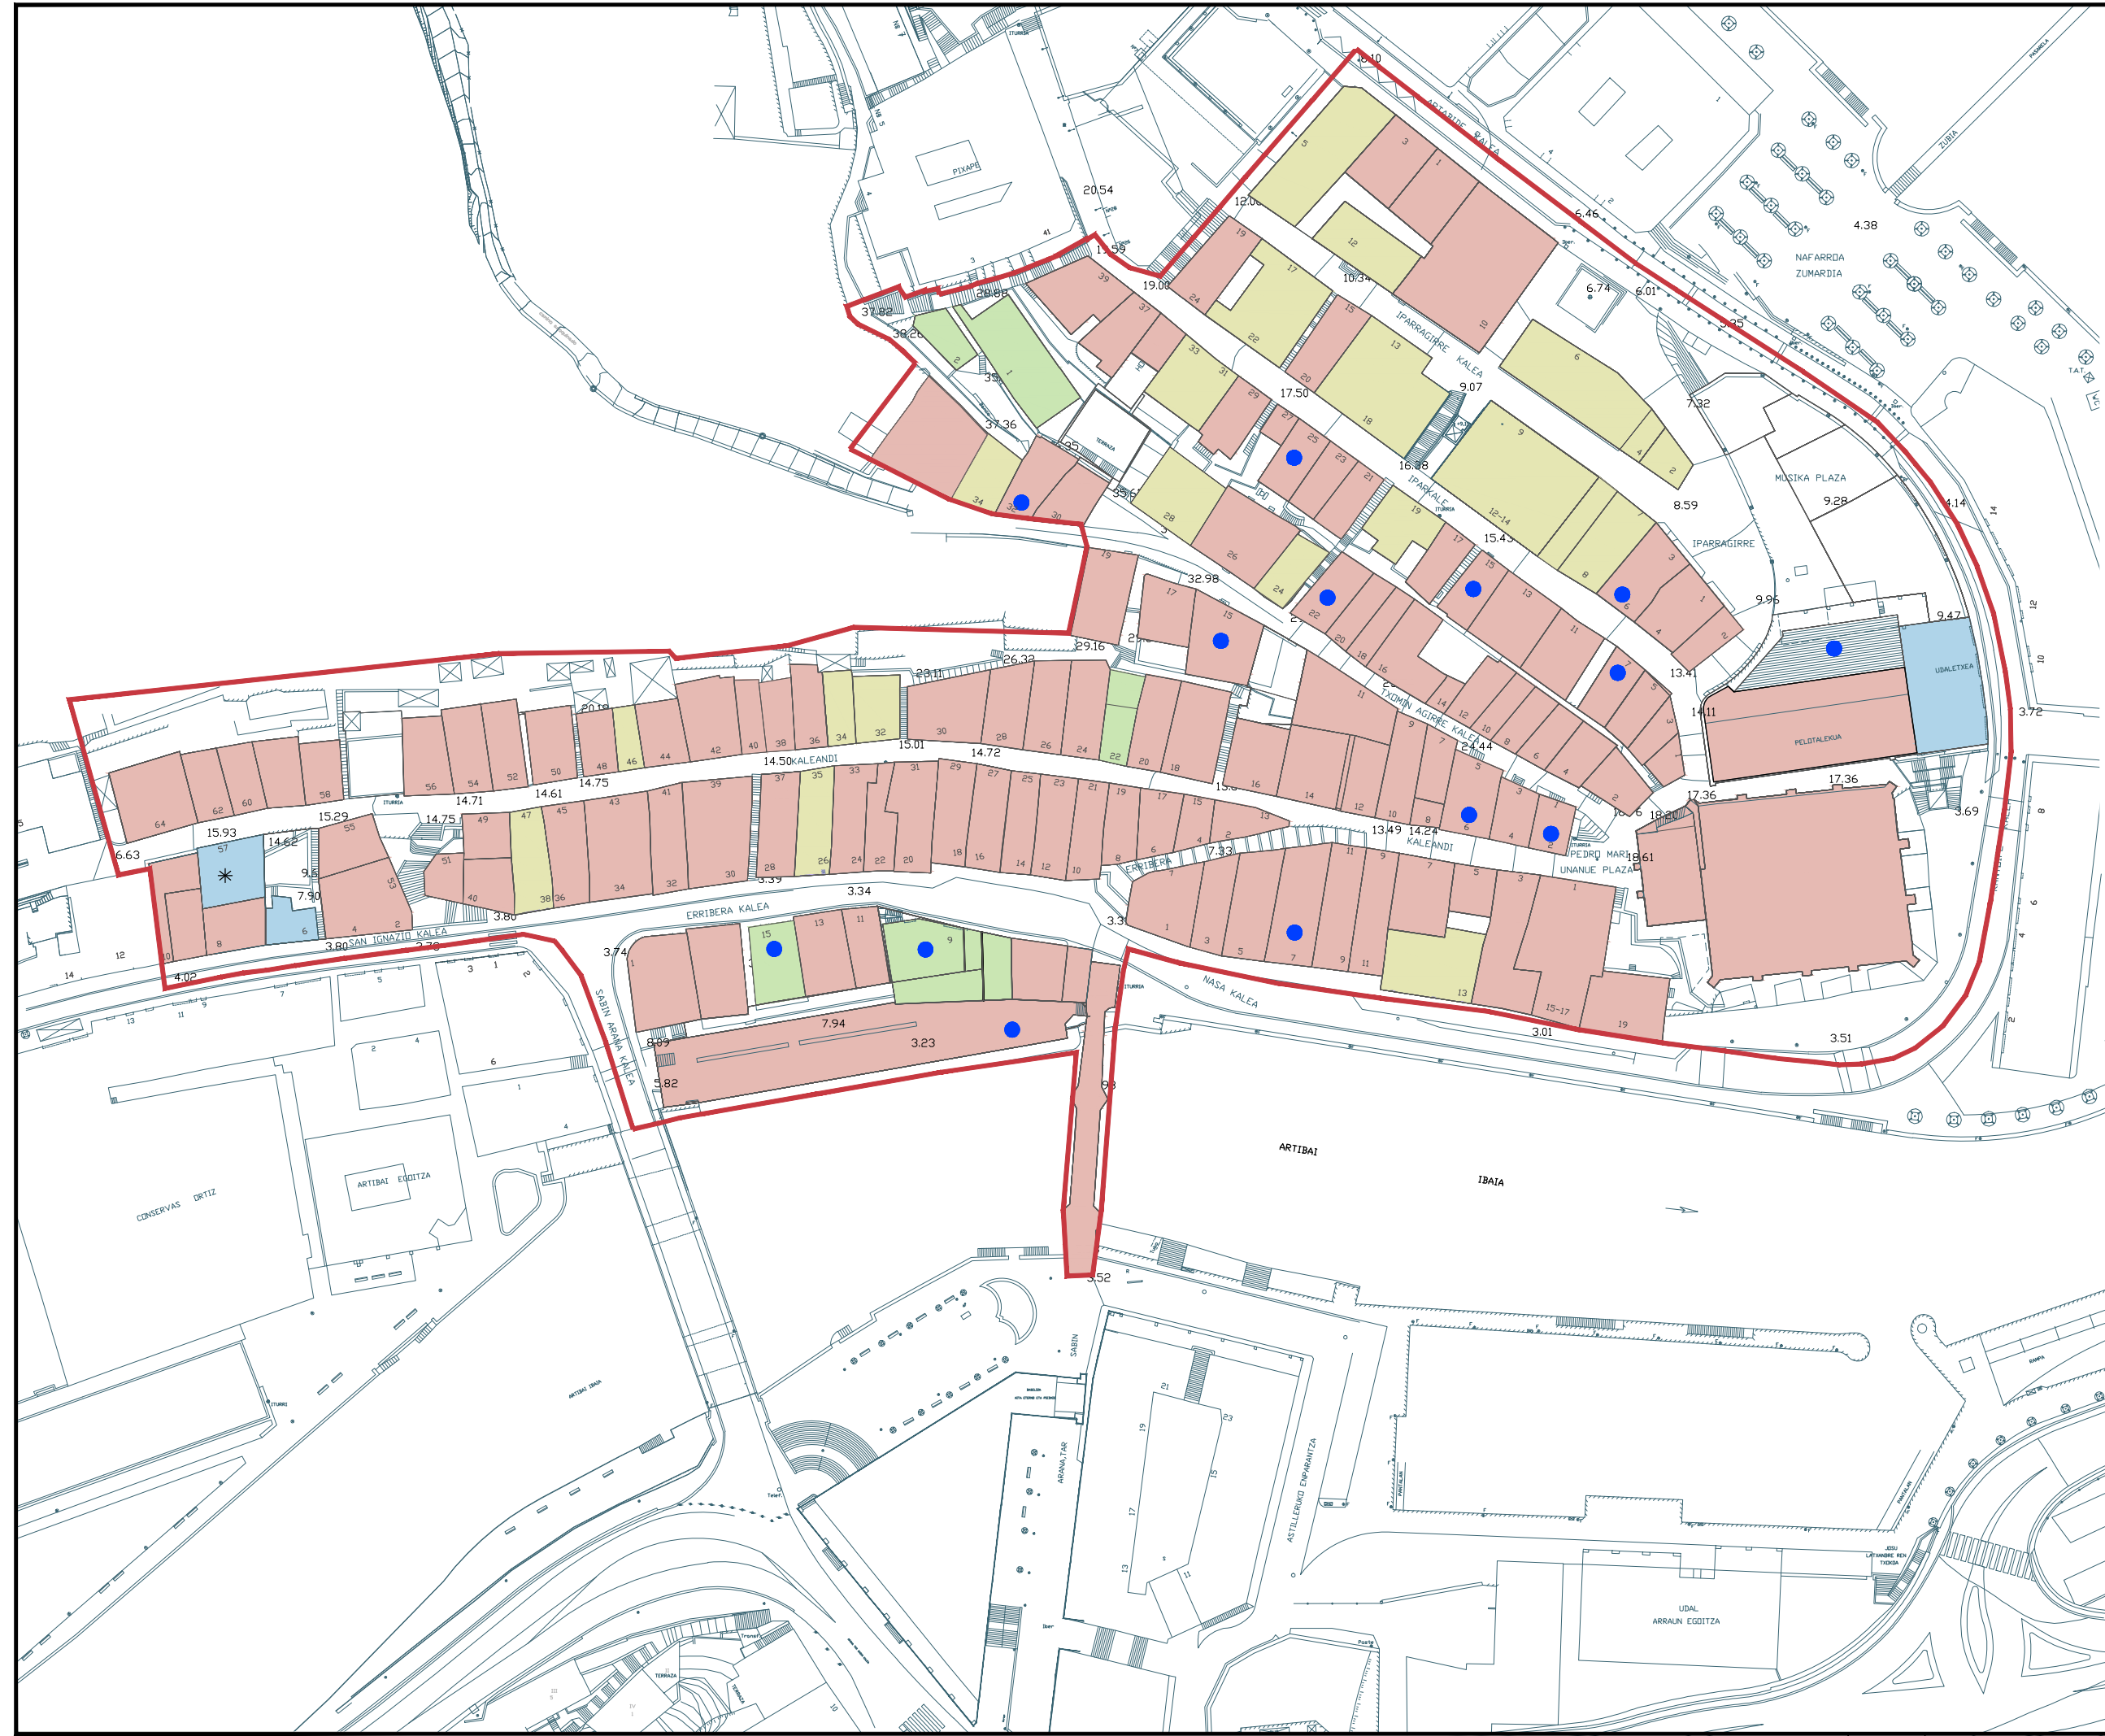

proiektua data zk proiektuaren data n°
 9634004.8
 SEPTIEMBRE 2018 IRAILA
PROIEKTU FASEA
 ONDARROAKO HERRIGUNE HISTORIKOAREN PLAN BEREZIAREN ALDAKETA PUNTUALA
FASE DE PROYECTO
 MODIFICACIÓN PUNTUAL DEL PLAN ESPECIAL DEL CASCO HISTÓRICO DE ONDARROA
 ONDARROA (BIZKAIA)

kolektorea susatzailera promotor
 ISGA INMUEBLES S.A

berriuspena eskala
 R05
 R04
 R03
 R02
 R01
 R00 Balioztatze AHED
 Validación 26/09/2018

eskala plano
 A1: 1/500
 A3: 1/1000
ERAIKUTZEN HIRIGINTZA-ERREGIMEN "ALDATUTAKO EGOERA" RÉGIMEN URBANÍSTICO DE LA EDIFICACIÓN "ESTADO MODIFICADO" 0.2

proiektuilea proiektuista
 Arkitettoa Arkitettoa
 Colegiado nº : 3032 Elkargokide zkoa. Colegiado nº : 2667 Elkargokide zkoa.
 María Rodríguez
 Ane Miren Martínez

