
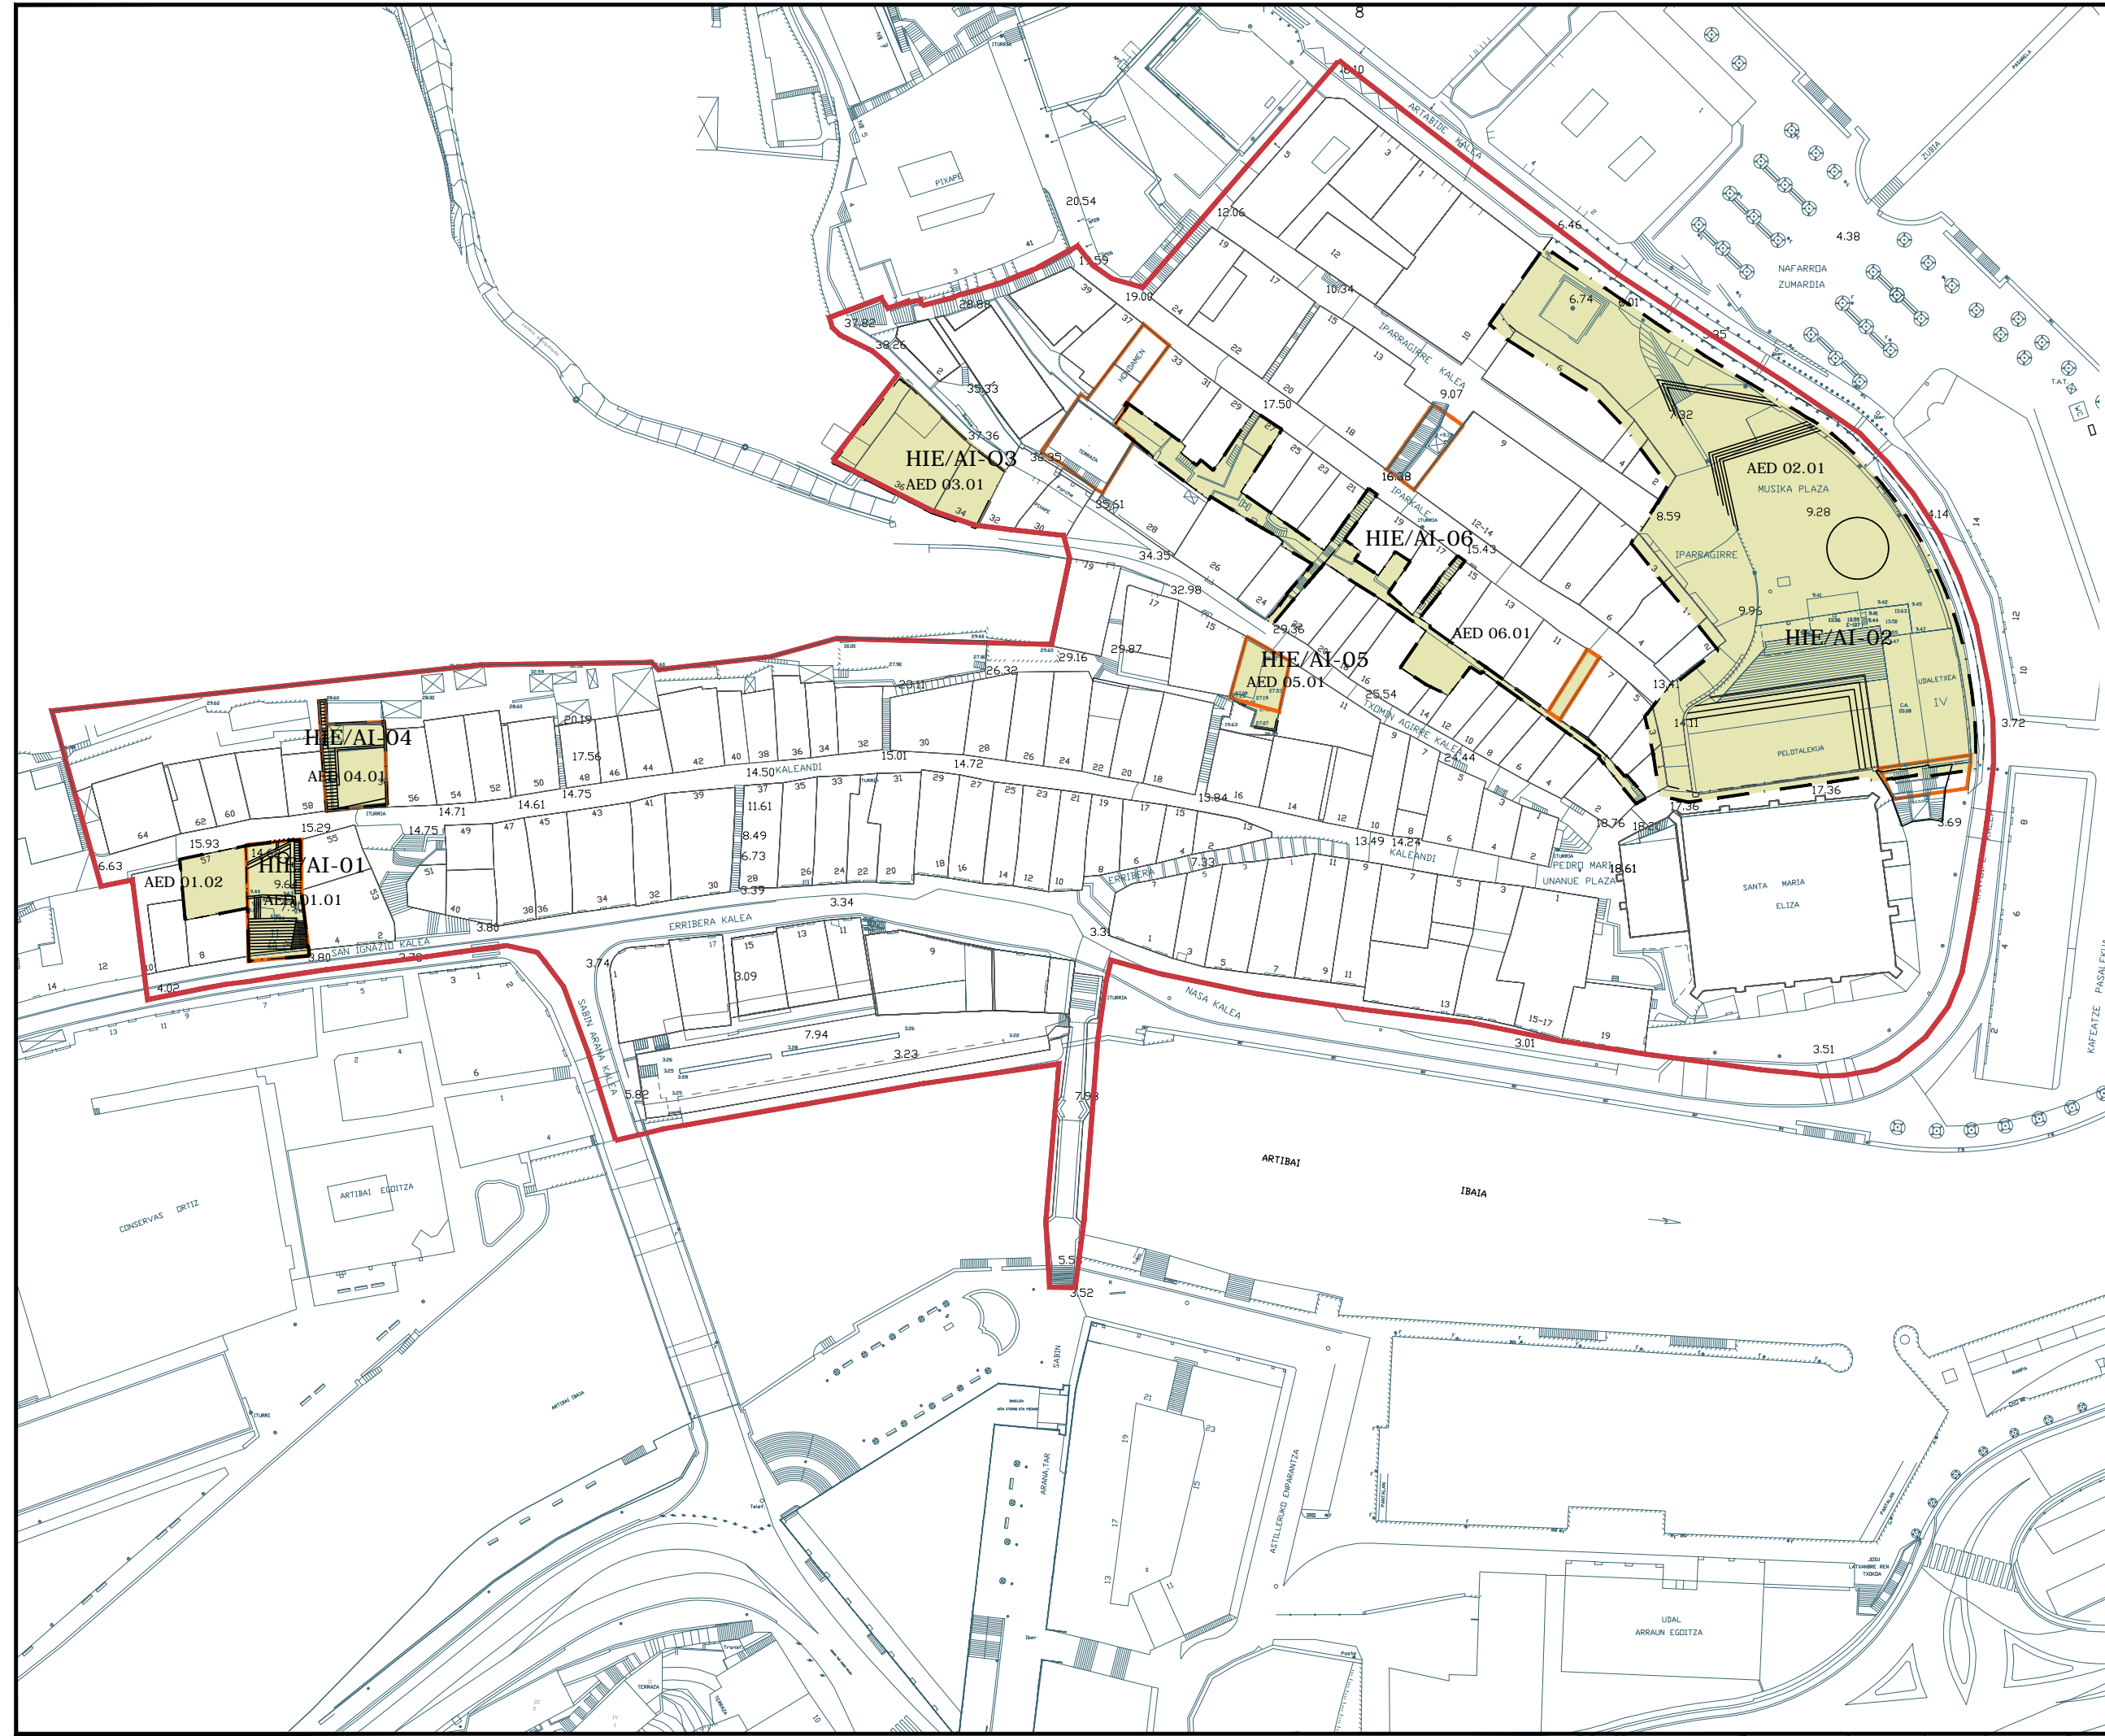


- EZAUGARRIAK/LEYENDA
- HIRIGINTZA JARDUERAKO EREMAK HIE-XX
 - ÁREAS DE INTERVENCIÓN AI-XX
 - 01- LIKOA DORREA
TORRE DE LIKONA
 - 02- MUSIKA PLAZA
MUSIKA PLAZA
 - 03- ASILO ZAHARRA
ASILO ZAHARRA
 - 04- KALEANDI PARKEA 56 BIS
PARQUE KALEANDI 56 BIS
 - 05- TXOMIN AGIRRE 13
TXOMIN AGIRRE 13
 - 06- LUBAKIA TXOMIN AGIRRE ETA IPARKALE
KALEAREN ARTEAN
CARCAVA ENTRE TXOMIN AGIRRE-IPARKALE
- AED XX.XX- ÁREAS DE EJECUCIÓN DE DOTACIONES
PUBLICAS
 - ZUZKIDURA PUBLIKOAK EGIKARITZEKO
JARDUKETAK
 - SISTEMA OROKORRA
 - SISTEMA GENERAL

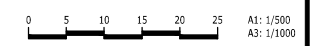

proiektu data zk
proiektu data zk
proiektu data zk

9634004.8
SEPTIEMBRE 2018 IRAILA

PROIEKTU FASEA
ONDARROAKO HERRIGUNE
HISTORIKOAREN
PLAN BEREZIAREN
ALDAKETA PUNTUALA

FASE DE PROYECTO
MODIFICACIÓN PUNTUAL
DEL PLAN ESPECIAL DEL CASCO
HISTÓRICO DE ONDARROA

kokalekua
situación

ONDARROA (BIZKAIA)

sustatzaila/
promotor

ISGA INMUEBLES S.A

berrikuspena revisión	R05	
	R04	
	R03	
	R02	
	R01	
	R00	Balioztatze Validación
eskalara escala	A1: 1/500	AHED 26/09/2018
	A3: 1/1000	

planoa
plano

**HIRIGINTZA
JARDUERAKO EREMAK
"GAURKO EGOERA"**

**ÁREAS
DE INTERVENCIÓN
"ESTADO ACTUAL"
0.3**

proiektugilea
proiektugilea

Arketekoa
Arketekoa
Colegiado nº : 3032 Elkargokide zkoa.

María Rodríguez

Arketekoa
Arketekoa
Colegiado nº : 2667 Elkargokide zkoa.

Ane Miren Martínez

